



ΕΦΗΜΕΡΙΣ ΤΗΣ ΚΥΒΕΡΝΗΣΕΩΣ

ΤΗΣ ΕΛΛΗΝΙΚΗΣ ΔΗΜΟΚΡΑΤΙΑΣ

ΤΕΥΧΟΣ ΤΕΤΑΡΤΟ — Αρ. Φύλλου 92

13 Φεβρουαρίου 1997

ΠΕΡΙΕΧΟΜΕΝΑ

ΑΠΑΛΛΟΤΡΙΩΣΕΙΣ

ΑΠΟΦΑΣΕΙΣ

Αριθ. 34 (1)

Βεβαίωση της αυτοδίκαιης ανάκλησης της απαλλοτρίωσης που κηρύχθηκε με την 785/19.8.91 (ΦΕΚ 672/3.10.1991 τ.Δ΄) απόφαση Νομάρχη Βοιωτίας.

Ο ΑΝΑΠΛΗΡΩΤΗΣ ΠΕΡΙΦ. Δ/ΝΤΗ Ν. ΒΟΙΩΤΙΑΣ

Έχοντας υπόψη:

1. Τις διατάξεις των παρ. 1 και 4 του άρθρου 11 του Ν.Δ/τος 797/71 «περί αναγκαστικών απαλλοτριώσεων».

2. Την 785/19.8.91 απόφ. Νομάρχη Βοιωτίας, σχετικά με την κήρυξη αναγκαστικής απαλλοτρίωσης για αρχαιολογικούς σκοπούς.

3. Το γεγονός ότι η απαλλοτρίωση δεν συντελέστηκε εμπρόθεσμα.

4. Το αριθμ. ΥΠΠΟ/ΑΠΑΛΛ/Φ87/59302/4.12.96 έγγραφο του Υπ. Πολιτισμού, βεβαιώνουμε:

Ότι η απαλλοτρίωση που κηρύχθηκε με την 785/19.8.91 (ΦΕΚ 672/3.10.91 τ.Δ) απόφαση Νομάρχη Βοιωτίας, για αρχαιολογικούς σκοπούς και ειδικότερα για την προστασία την συντήρηση και την ανάδειξη του αρχαιολογικού χώρου στο Ακραίφνιο Βοιωτίας, ανακλήθηκε αυτοδίκαια και συγκεκριμένα ως προς την έκταση συνολικού εμβαδού 1.206 τ.μ. όπως φαίνεται στο με κλίμακα 1:200 κτηματολογικό διάγραμμα και κτηματολογικό πίνακα του Ν. Βλάχου, θεωρημένο την 8.2.1983 από τον Δ/ντή Αποτυπώσεων και Συντηρήσεως Κτιρίων, του Ταμείου Αρχαιολογικών Πόρων, Μ. Γιαννουλάκη, γιατί δεν συντελέστηκε εμπρόθεσμα.

Η πράξη αυτή να δημοσιευθεί στην Εφημερίδα της Κυβερνήσεως.

Λιβαδειά, 14 Ιανουαρίου 1997

Με εντολή Γ.Γ. Περιφέρειας

Ο Αναπ/τής Περιφ. Δ/ντή Βοιωτίας

ΓΙΑΝΝΗΣ ΚΟΥΛΟΥΡΓΙΩΤΗΣ

Αριθ. 12/12260/96 (2)

Προσδιορισμός χρήσης δημόσιας δασικής έκτασης 10.00 στρ. στη θέση Νιστέρι του Δήμου Θάσου Ν. Καβάλας.

Ο ΝΟΜΑΡΧΗΣ ΚΑΒΑΛΑΣ

Έχοντας υπόψη:

1. Το Ν. 1512/85 «περί τροποποιήσεως & συμπληρώσεως πολεοδομικών διατάξεων.

2. Την 35573/2721/15.3.83 εγκύκλιο του τέως ΥΧΟΠ.

3. Την με αρ. 179/1996 γνωμοδότηση του Δήμου Θάσου.

5. Την ταυτάριθμη γνωμοδότηση του ΤΠΣ&ΤΜ της ΔΠ&Π, αποφασίζουμε:


Η έκταση των 10.00 στρ. του Δήμου Θάσου που ζήτησε ο Δήμος Θάσου ειναι ΚΑΤΑΛΛΗΛΗ για την εγκατάσταση του βιολογικού καθαρισμού Λυμάτων Δήμου Θάσου.

Η απόφαση αυτή να δημοσιευθεί στην Εφημερίδα της Κυβερνήσεως.

Καβάλα, 21 Ιανουαρίου 1997

Ο Νομάρχης

ΙΩΑΝΝΗΣ ΚΑΡΑΤΖΙΩΤΗΣ

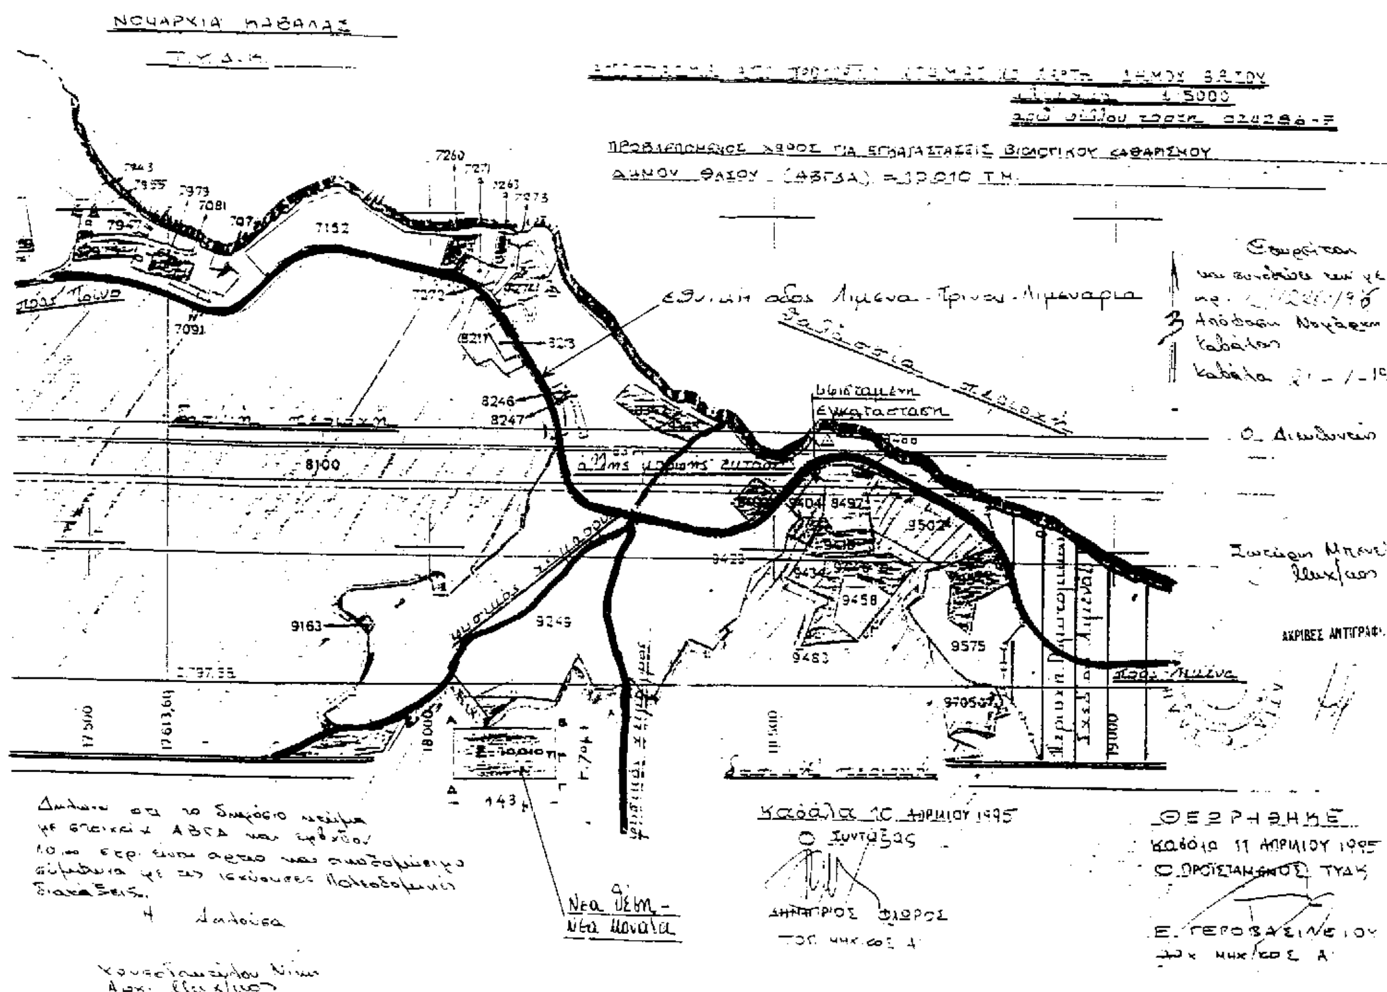

Αριθ. 282/384 (3)

Τροποποίηση εγκεκριμένου σχεδίου πόλης Χανίων Κατάργηση της οδού Έβανς στο τμήμα μεταξύ των οδών Ελ. Βενιζέλου και Αθηνών.

Ο ΝΟΜΑΡΧΗΣ ΧΑΝΙΩΝ

Έχοντας υπόψη:

1. Τις διατάξεις του Ν.Δ/τος «Περί σχεδίων πόλεων κ.λπ.» της 17.7.23 και ειδικότερα τα άρθρα 3 και 70 αυτού.

2. Τις διατάξεις του Π.Δ/τος 183/86 (ΦΕΚ 70Α'/5.6.86) «Έγκριση τροποποιήσεων και καθορισμός όρων και περιορισμών δόμησης από τους Νομάρχες.

3. Το εγκεκριμένο ρυμοτομικό σχέδιο πόλεως Χανίων που εγκρίθηκε με το 16.10.46 Δ/γμα (ΦΕΚ 335Α'/14.11.46).

4. Την Υπ. Απόφαση 397/8/9.1.90 (ΦΕΚ 24/Δ'/26.1.90) «Χαρακτηρισμός ως διατηρητέων εικοσιτεσσάρων (24) κτιρίων που βρίσκονται στη πόλη των Χανίων του Ν. Χανίων και καθορισμών ειδικών όρων και περιορισμών δόμησης αυτών».

5. Την με αρ. Ε. 11879/1959/17.6.1959 πράξη του Υπουργείου Συγκοινωνιών και Δημοσίων Έργων (ΦΕΚ 208Α'/30.9.59) που αναγνωρίζει την οδό Αθηνών ως δρόμο του σχεδίου πόλης Χανίων.

6. Την με αρ. 515/96 απόφαση Δημοτικού Συμβουλίου Χανίων που συμφωνεί με την τροποποίηση του θέματος.

7. Το με αρ. 29/96 (θέμα 4ο) πρακτικό του Συμβουλίου Χ.Ο.Π. Ν. Χανίων που γνωμοδοτεί σύμφωνα με την παραπάνω απόφαση του Δ.Σ. Χανίων, αποφασίζουμε:

Εγκρίνουμε την τροποποίηση του εγκεκριμένου σχεδίου πόλης Χανίων για κατάργηση της οδού Έβανς στο τμήμα μεταξύ των οδών Ελ. Βενιζέλου και Αθηνών όπως περιγράφεται στο συνοδευτικό της απόφασης αυτής σχεδιάγραμμα θεωρημένο από τον Προϊστάμενο της Δ/νσης Πολεοδομίας Χανίων με ημερομηνία 20.12.96.

Από τις διατάξεις της απόφασης αυτής δεν προκαλείται δαπάνη σε βάρος του κρατικού προϋπολογισμού, ούτε του προϋπολογισμού του Δήμου Χανίων.

Η απόφαση αυτή να δημοσιευθεί στην Εφημερίδα της Κυβερνήσεως.

Χανιά, 24 Ιανουαρίου 1997

Ο Αναπληρωτής Νομάρχη
ΙΩΑΝΝΗΣ ΚΛΩΝΙΖΑΚΗΣ

ΘΕΩΡΗΘΗΚΕ

Ο ΔΗΜΑΡΧΟΣ ΧΑΝΙΩΝ

κατ' εξουσιοδότηση

ο Αντιδήμαρχος

Ο ΠΡΟΙΣΤΑΜΕΝΟΣ Γ.Π.Ε.Δ.Χ

Χανιά 8-8-1996

Ο ΣΥΝΤΑΞΑΣ

ΕΡΩΦΙΛΗ ΝΙΚ. ΜΥΛΩΝΑΚΗ

ΔΗΜΟΣ ΧΑΝΙΩΝ

ΑΡΙΘ. ΑΠΟΦΑΣΗΣ ΔΗΜΟΤ. ΣΥΜΒΟΥΛΙΟΥ

ΗΜΕΡΟΜΗΝΙΑ

ΠΕΡΙΛΗΨΗ

ΧΑΝΙΑ

Ο ΠΡΟΕΔΡΟΣ ΤΟΥ ΔΗΜΟΤ. ΣΥΜΒΟΥΛΙΟΥ


ΣΤΟΙΧΕΙΑ ΦΕΚ.

ΑΡΙΘΜΟΣ

ΤΕΥΧΟΣ

ΗΜΕΡΟΜΗΝΙΑ

Ο ΠΡΟΙΣΤΑΜΕΝΟΣ ΤΟΥ ΓΡΑΦ. ΠΕΔ.

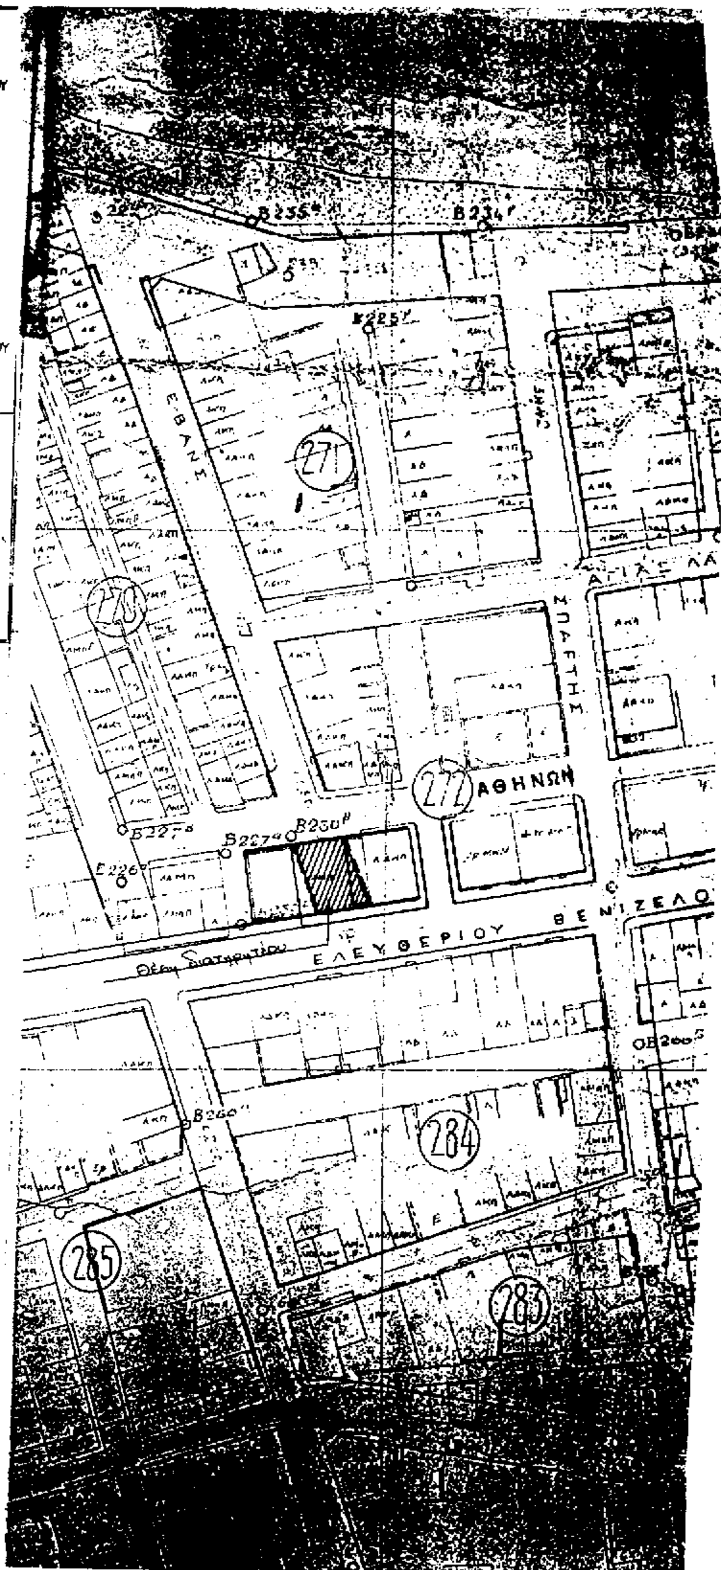

ΓΝΩΜΟΔΟΤΗΣΗ

ΣΥΝΕΔΡΙΑΣΗ 49/96

ΠΡΑΞΗ 4

ΗΜΕΡΟΜΗΝΙΑ 19-12-96

ΘΕΩΡΗΘΗΚΕ

20-12-96

ΕΘΝΙΚΟ ΤΥΠΟΓΡΑΦΕΙΟ

ΕΦΗΜΕΡΙΔΑ ΤΗΣ ΚΥΒΕΡΝΗΣΕΩΣ

ΚΑΠΟΔΙΣΤΡΙΟΥ 34 * ΑΘΗΝΑ 104 32 * TELEX 223211 YPET GR * FAX 52 34 312

ΠΛΗΡΟΦΟΡΙΕΣ ΕΞΥΠΗΡΕΤΗΣΗΣ ΠΟΛΙΤΩΝ

ΚΕΝΤΡΙΚΗ ΥΠΗΡΕΣΙΑ Σολωμού 51		ΠΕΡΙΦΕΡΕΙΑΚΑ ΓΡΑΦΕΙΑ ΠΩΛΗΣΗΣ Φ.Ε.Κ.	
Πληροφορίες δημοσιευμάτων Α.Ε. - Ε.Π.Ε.	5225761	ΘΕΣΣΑΛΟΝΙΚΗ	
	5230841	25ης Μαρτίου 21 Τ.Κ. 541 00	(031) 423956
Πληροφορίες δημοσιευμάτων λοιπών Φ.Ε.Κ.	5225713	ΠΕΙΡΑΙΑΣ	4136402
	5249547	Νικήτα 6-8 Τ.Κ. 185 31	4171307
Πώληση Φ.Ε.Κ.	5239762	ΠΑΤΡΑ	(061)271249
Φωτοαντίγραφα παλαιών Φ.Ε.Κ.	5248141	Κορίνθου 327 Τ.Κ. 262 23	224581
Βιβλιοθήκη παλαιών Φ.Ε.Κ.	5248188	ΙΩΑΝΝΙΝΑ	
Οδηγίες για δημοσιεύματα Α.Ε. - Ε.Π.Ε.	5248785	Διοικητήριο Τ.Κ. 454 44	(0651)21901
Εγγραφή Συνδρομητών Φ.Ε.Κ. και		ΚΟΜΟΤΗΝΗ	(0531)22637
αποστολή Φ.Ε.Κ.	5248320	Δημοκρατίας 1 Τ.Κ. 691 00	26522

ΤΙΜΗ ΦΥΛΛΩΝ ΕΦΗΜΕΡΙΔΟΣ ΤΗΣ ΚΥΒΕΡΝΗΣΕΩΣ

- Μέχρι 8 σελίδες 150 δρχ.
- Από 9 μέχρι 16 σελίδες 300 δρχ.
- Από 16 σελίδες και άνω προσαύξηση 100 δρχ. ανά 8σέλιδο ή μέρους αυτού

ΕΤΗΣΙΕΣ ΣΥΝΔΡΟΜΕΣ Φ.Ε.Κ.

Τεύχος	Κ.Α.Ε. Προϋπολογισμού 2531	Κ.Α.Ε. εσόδου υπέρ ΤΑΠΕΤ 3512
Α΄ (Νόμοι, Π.Δ., Συμβάσεις κ.τλ.)	50.000 δρχ.	2.500 δρχ.
Β΄ (Υπουργικές αποφάσεις κ.τλ.)	50.000 »	2.500 »
Γ΄ (Διορισμοί, απολύσεις κ.τλ. Δημ. Υπαλλήλων)	10.000 »	500 »
Δ΄ (Απαλλοτριώσεις, πολεοδομία κτλ.)	50.000 »	2.500 »
Αναπτυξιακών Πράξεων (Τ.Α.Π.Σ.)	25.000 »	1.250 »
Ν.Π.Δ.Δ. (Διορισμοί κ.τλ. προσωπικού Ν.Π.Δ.Δ.)	10.000 »	500 »
Παράρτημα (Πίνακες επιτυχόντων διαγωνισμών)	5.000 »	250 »
Δελτίο Βιομηχανικής Ιδιοκτησίας (Δ.Ε.Β.Ι.)	10.000 »	500 »
Ανωτάτου Ειδικού Δικαστηρίου (Α.Ε.Δ.)	3.000 »	150 »
Ανωνύμων Εταιρειών & Ε.Π.Ε.	250.000 »	12.500 »
Προκηρύξεων Α.Σ.Ε.Π.	10.000 »	500 »
ΓΙΑ ΟΛΑ ΤΑ ΤΕΥΧΗ ΕΚΤΟΣ Α.Ε. & Ε.Π.Ε.	200.000 »	10.000 »

* Οι συνδρομές του εσωτερικού προπληρώνονται στα Δημόσια Ταμεία που δίδουν αποδεικτικό είσπραξης (διπλότυπο) το οποίο με τη φροντίδα του ενδιαφερομένου πρέπει να στέλνεται στην Υπηρεσία του Εθνικού Τυπογραφείου.
* Οι συνδρομές του εξωτερικού επιβαρύνονται πέρα των παραπάνω αναφερομένων ποσών με τα ταχυδρομικά τέλη και μπορεί να στέλνονται με επιταγή και σε ανάλογο συνάλλαγμα στο Διευθυντή Οικονομικού του Εθνικού Τυπογραφείου.
* Η πληρωμή του ποσοστού του ΤΑΠΕΤ που αντιστοιχεί σε συνδρομές, εισπράττεται στην Αθήνα από το Ταμείο του ΤΑΠΕΤ (Σολωμού 51 - Αθήνα) και στις άλλες πόλεις από τα Δημόσια Ταμεία.
* Οι συνδρομητές του εξωτερικού μπορούν να στέλνουν το ποσό του ΤΑΠΕΤ μαζί με το ποσό της συνδρομής.
* Οι Νομαρχιακές Αυτοδιοικήσεις, οι Δήμοι, οι Κοινότητες ως και οι επιχειρήσεις αυτών πληρώνουν το μισό χρηματικό ποσό της συνδρομής και ολόκληρο το ποσό υπέρ του ΤΑΠΕΤ.
* Η συνδρομή ισχύει για ένα χρόνο, που αρχίζει την 1η Ιανουαρίου και λήγει την 31η Δεκεμβρίου του ίδιου χρόνου. Δεν εγγράφονται συνδρομητές για μικρότερο χρονικό διάστημα.
* Η εγγραφή ή ανανέωση της συνδρομής πραγματοποιείται το αργότερο μέχρι τον Μάρτιο κάθε έτους.
* Αντίγραφα διπλοτύπων, ταχυδρομικές επιταγές και χρηματικά γραμμάτια δεν γίνονται δεκτά.

Οι υπηρεσίες κοινού λειτουργούν καθημερινά από 08.00΄ έως 13.00΄

ΑΠΟ ΤΟ ΕΘΝΙΚΟ ΤΥΠΟΓΡΑΦΕΙΟ